


Este desenho é propriedade intelectual da firma Fróis do Amaral Arquitectura & Engenharia, Lda, não podendo ser reproduzido ou utilizado para qualquer propósito, (a não ser o aqui expresso), sem prévia autorização escrita do responsável.

* PL-Piso 0
(Esc. 1 : 100)

Triagem - Sociedade Imobiliária, Lda.	Rua Jorge Gigante, Paranhos - PORTO	
	Obra: Edifício Multifamiliar LOTE 2	Designação: Planta
	Projecto:	Pesas: Planta do Piso 0


Agosto 2025
Pr.:
Subst:
Escala: S/ESC

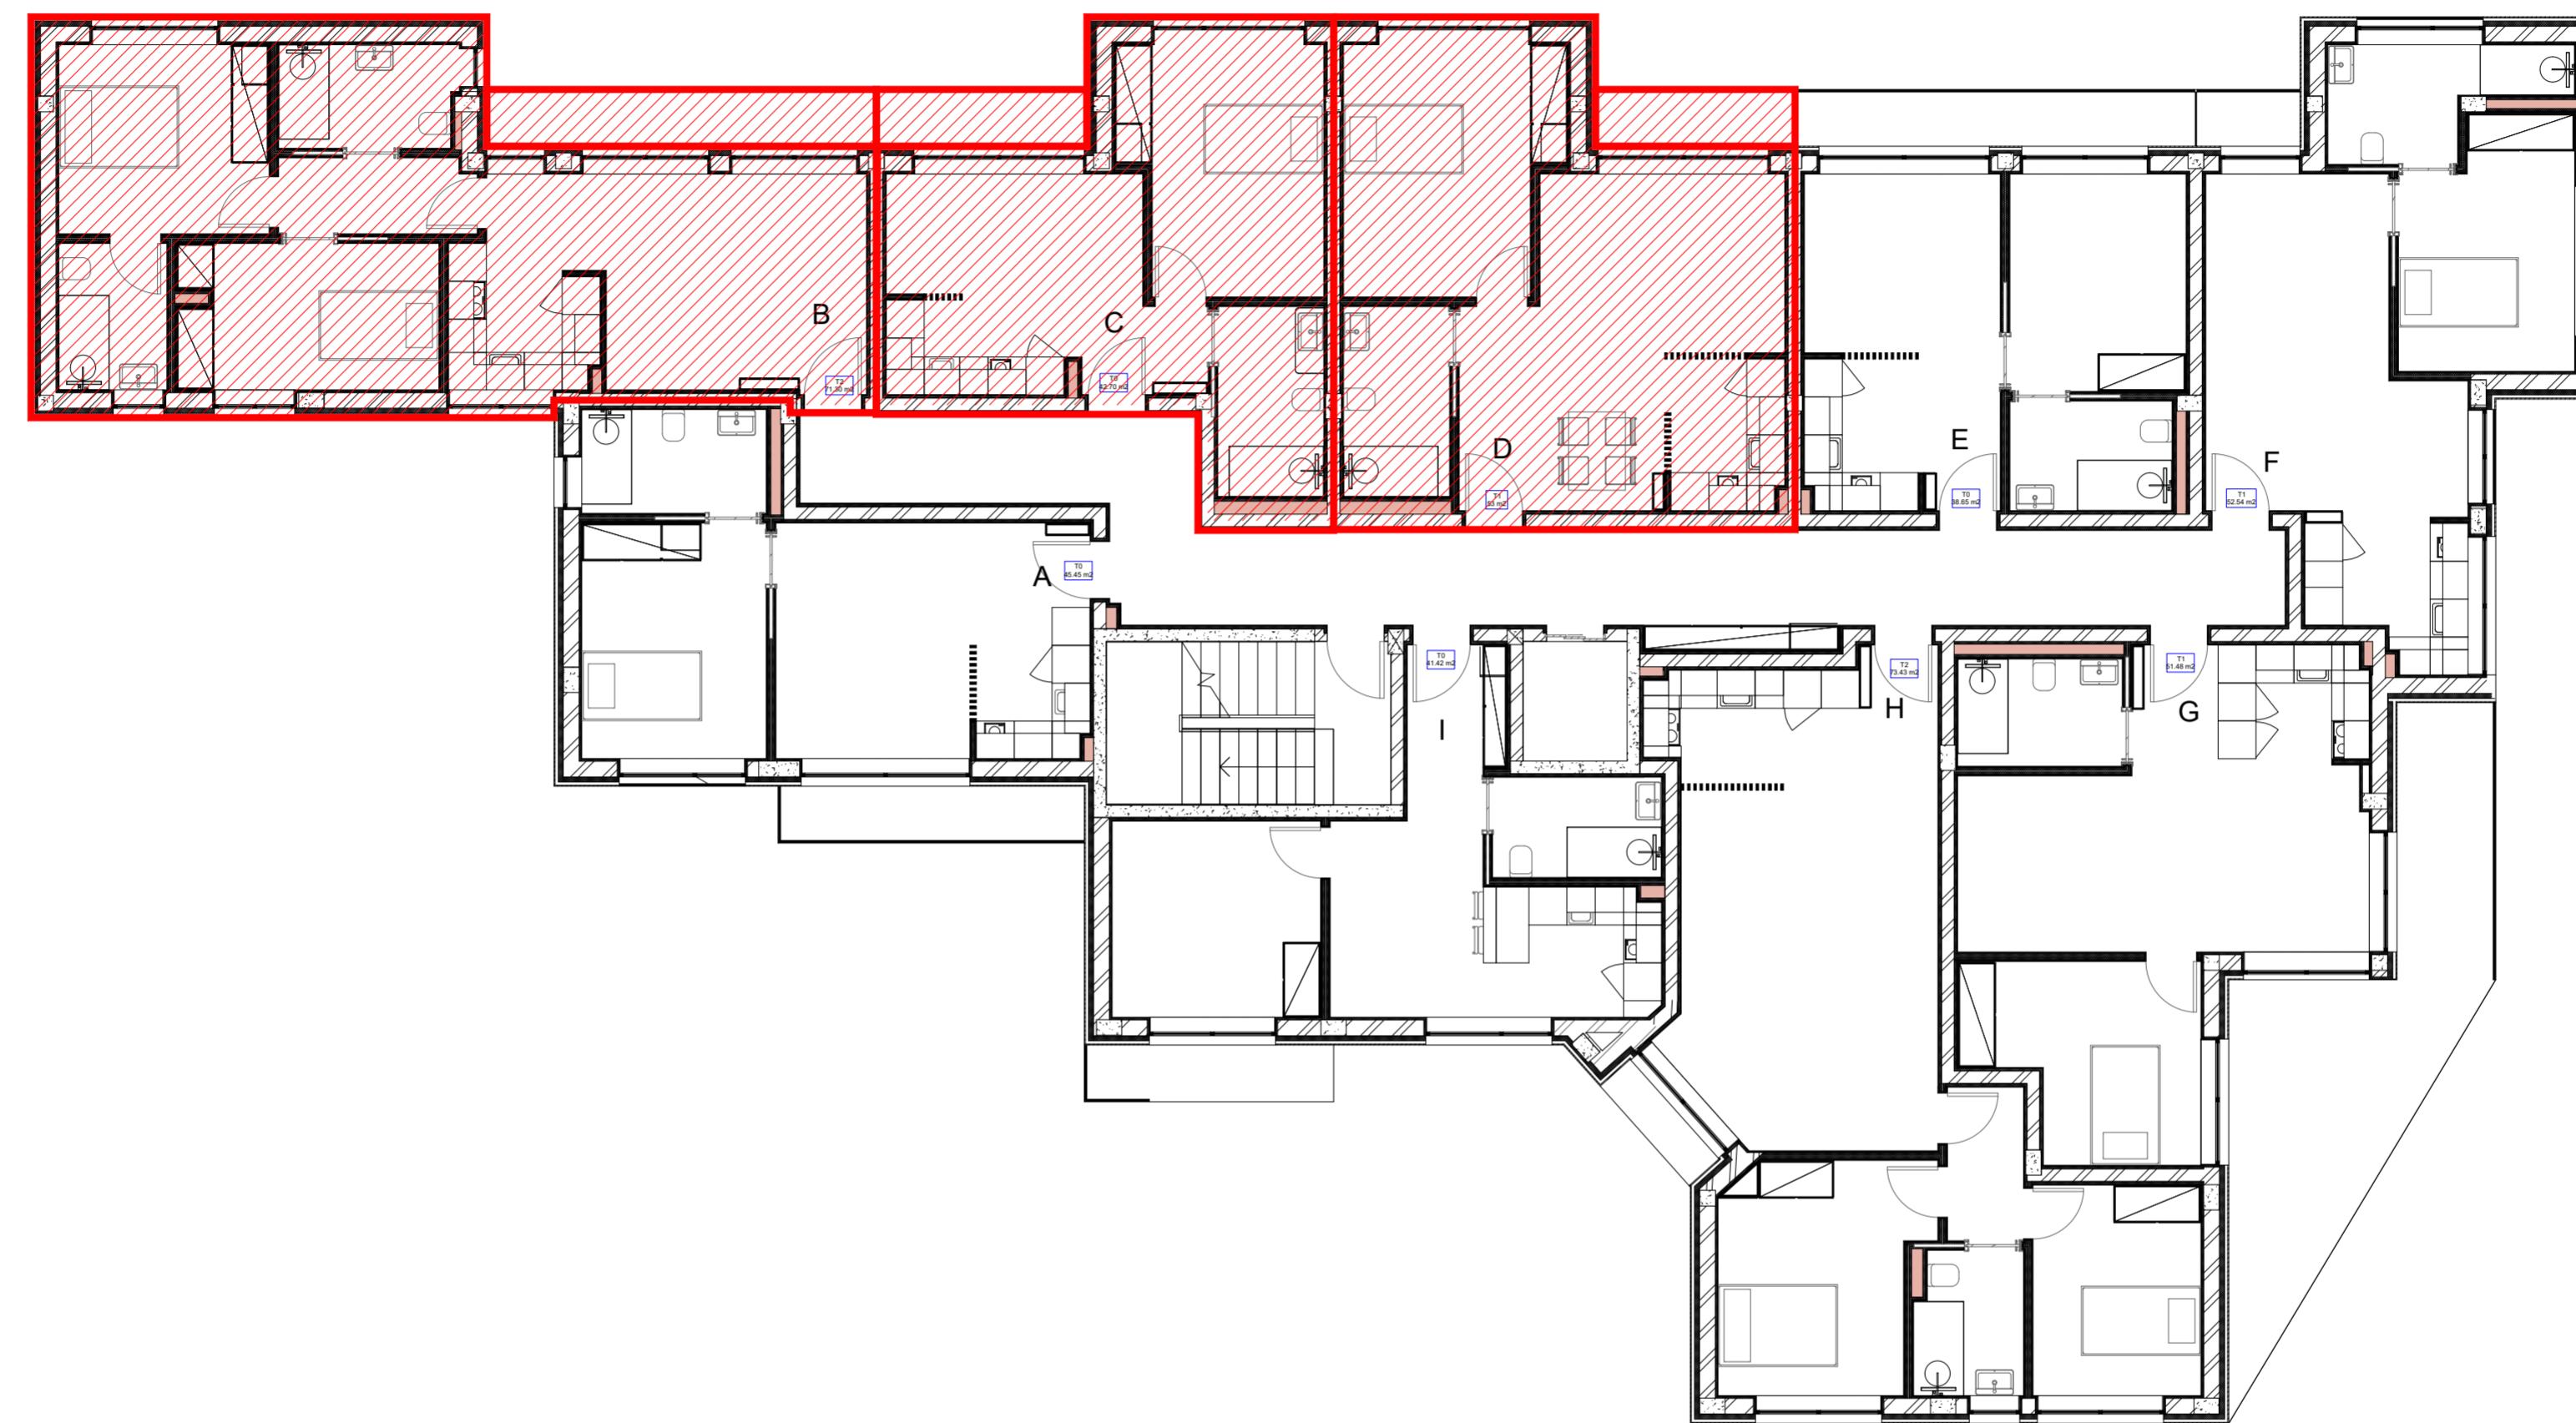

* PL-Piso 1
(Esc. 1 : 100)

Este desenho é propriedade intelectual da firma Fróis do Amaral Arquitectura & Engenharia, Lda, não podendo ser reproduzido ou utilizado para qualquer propósito, (a não ser o aqui expresso), sem prévia autorização escrita do responsável.

Triagem - Sociedade Imobiliária, Lda.	Obra: Edifício Multifamiliar LOTE 2	Designação: Planta	Agosto 2025
	Projecto:	Pecas: Planta do Piso 1	Pr.: Subst: Escala: S/ESC

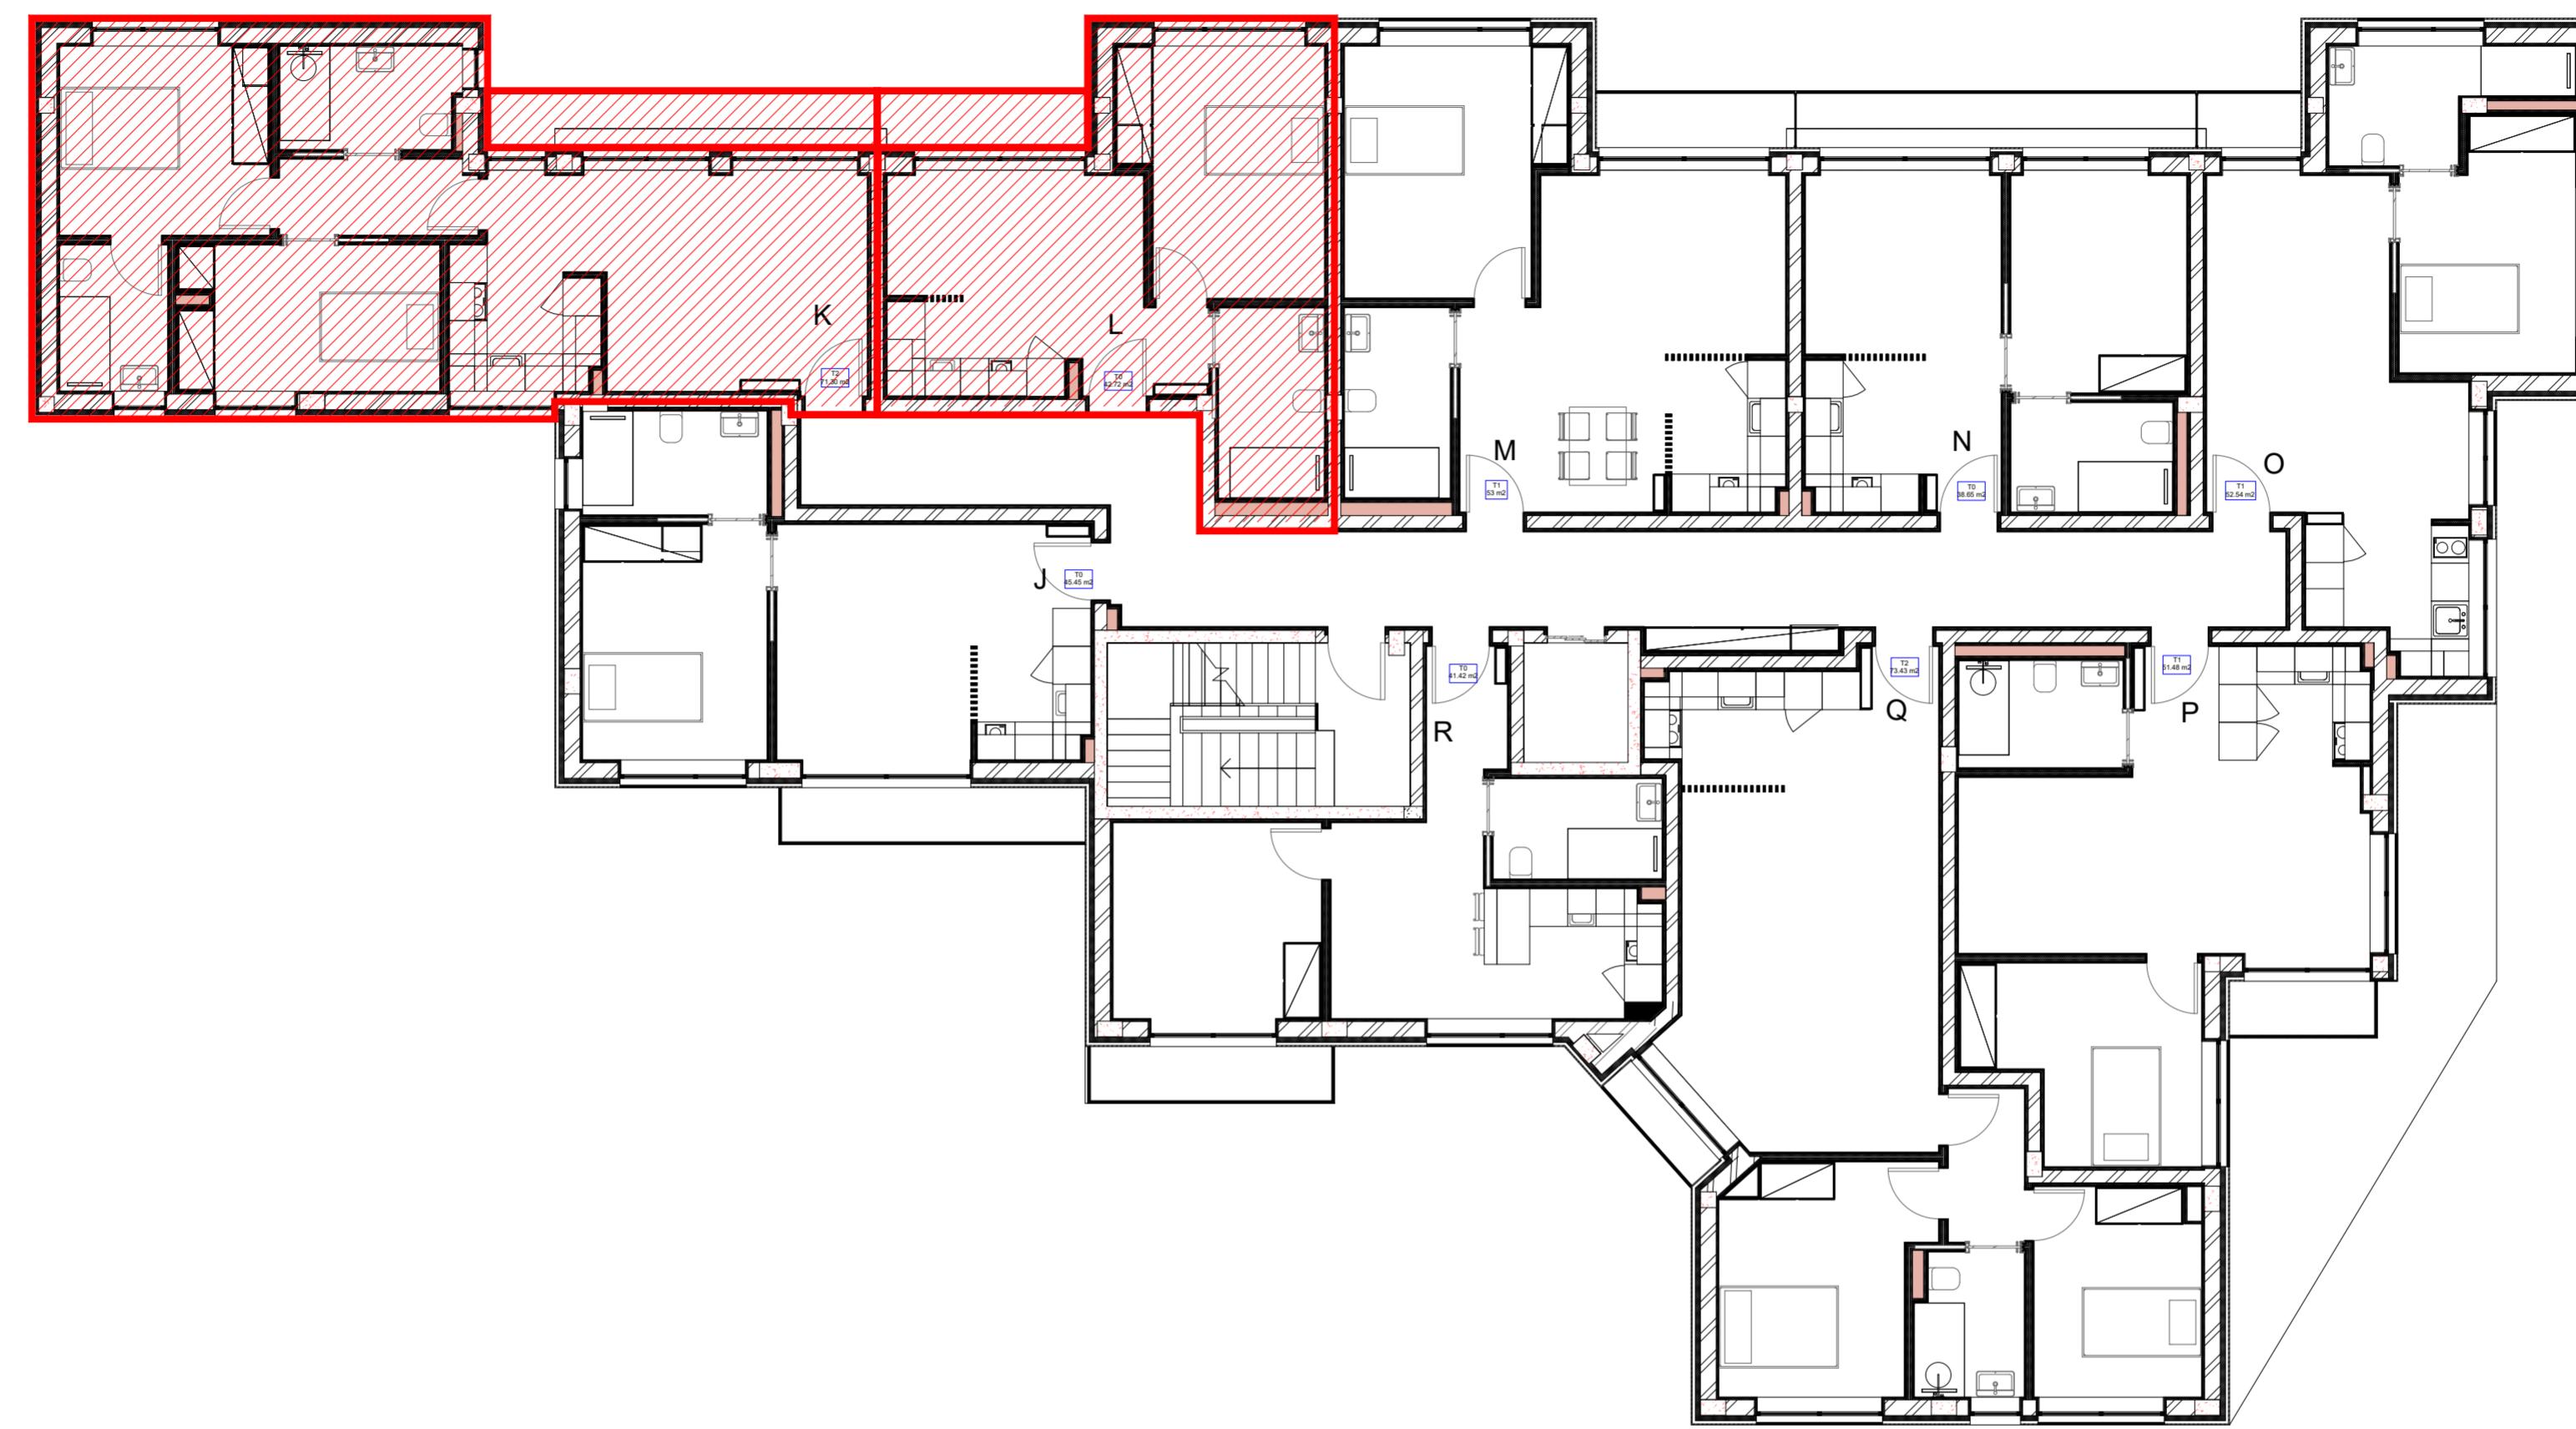

Piso 2
(Esc. 1 : 100)

Este desenho é propriedade intelectual da firma Fróis do Amaral Arquitectura & Engenharia, Lda, não podendo ser reproduzido ou utilizado para qualquer propósito, (a não ser o aqui expresso), sem prévia autorização escrita do responsável.

Triagem - Sociedade Imobiliária, Lda.	Rua Jorge Gigante, Paranhos - PORTO	
	Obra: Edifício Multifamiliar LOTE 2	Designação: Planta
	Projecto:	Pecas: Planta do Piso 2

Agosto 2025
Pr.:
Subst:
Escala: S/ESC